



ΕΦΗΜΕΡΙΣ ΤΗΣ ΚΥΒΕΡΝΗΣΕΩΣ

ΤΗΣ ΕΛΛΗΝΙΚΗΣ ΔΗΜΟΚΡΑΤΙΑΣ

ΤΕΥΧΟΣ ΤΕΤΑΡΤΟ **Αρ. Φύλλου 1225**

19 Νοεμβρίου 2003

ΠΕΡΙΕΧΟΜΕΝΑ

ΑΠΟΦΑΣΕΙΣ

ΑΠΟΦΑΣΕΙΣ

Αριθ. 1098944/8858/0010 (1)

Αναγκαστική απαλλοτρίωση ακινήτων στο Δήμο Περιστερίου, κτήμα «ΜΑΖΑΡΑΚΗ», στο νομό Αττικής.

ΟΙ ΥΠΟΥΡΓΟΙ
ΟΙΚΟΝΟΜΙΑΣ ΚΑΙ ΟΙΚΟΝΟΜΙΚΩΝ -
ΠΕΡΙΒΑΛΛΟΝΤΟΣ, ΧΩΡΟΤΑΞΙΑΣ
ΚΑΙ ΔΗΜΟΣΙΩΝ ΕΡΓΩΝ -
ΠΟΛΙΤΙΣΜΟΥ

Έχοντας υπόψη:

1. Τις διατάξεις του Ν. 2882/2001 (ΦΕΚ 17/2001 τ.Α΄) «Κώδικας Αναγκαστικών Απαλλοτριώσεων Ακινήτων», όπως ισχύουν.

2. Το άρθρο 17 παραγ. 1 & 2 και άρθρο 24 παραγ. 1 του Συντάγματος.

3. Το άρθρο 2 παραγ. 16 του Ν. 2598/98 «Οργάνωση Ολυμπιακών Αγώνων - Αθήνα 2004» όπως αντικαταστάθηκε από το άρθρο 6 παραγ. 1 του Ν. 2730/1999 «Σχεδιασμός, ολοκληρωμένη ανάπτυξη και Εκτέλεση Ολυμπιακών Έργων και άλλες διατάξεις» και όπως αυτό αντικαταστάθηκε και συμπληρώθηκε από το άρθρο 24 παραγ. 1α, β Ν. 2741/1999 « Ενιαίος φορέας ελέγχου τροφίμου΄ και άλλες ρυθμίσεις κ.λπ.».

4. Τις διατάξεις του Ν. 2730/1999.

5. Το άρθρο 4 παραγ. 5 του Ν. 2819/2000 Ίδρυση Εταιρείας «Ολυμπιακό Χωριό 2004 Α.Ε.» προστασία Ολυμπιακών Συμβόλων και Σημάτων και άλλες διατάξεις.

6. Το άρθρο 4 του Ν. 2833/2000 «Θέματα προετοιμασίας των Ολυμπιακών Αγώνων 2004 και άλλες διατάξεις».

7. Τις διατάξεις των Ν. 2598/98, Ν. 2730/99 όπως αντικαταστάθηκαν και συμπληρώθηκαν από τις διατάξεις των Ν. 2741/1999, Ν. 2819/2000 και Ν. 2833/2000.

8. Τις διατάξεις του άρθρου 34 του Ν. 2040/1992.

9. Την 29785/5.8.2003 κ.υ.α. (ΦΕΚ 1147/11.8.2003 τ.Β΄).

10. Την οικ.7147/17.2.2003 απόφαση έγκρισης περιβαλλοντικών όρων του Νομάρχη Αθηνών.

11. Το 49144/14.10.2003 έγγραφο της Γενικής Γραμματείας Αθλητισμού μετά των συνημμένων του από τα οποία προκύπτει ότι έχουν τηρηθεί και οι προϋποθέσεις του άρθρου 3 του Ν. 2882/2001.

12. Τις 47986/30.9.2003 και 49520/17.10.2003 βεβαιώσεις κάλυψης δαπάνης.

13. Τα σχετικά κτηματολογικά διαγράμματα και τον κτηματολογικό πίνακα τα οποία έχουν συνταχθεί επιμελώς.

14. Την 25140/4.9.2002 (ΦΕΚ 1156/5.9.2002 τ.Β΄) κοινή απόφαση του Πρωθυπουργού και του Υπουργού Πολιτισμού σχετικά με ανάθεση αρμοδιοτήτων στους Υφυπουργούς.

15. Την Υ6/31.10.2001 (ΦΕΚ 1484/31.10.2001 τ. Β΄) κοινή απόφαση του Πρωθυπουργού και του Υπουργού ΠΕΧΩΔΕ, σχετικά με ανάθεση αρμοδιοτήτων στους Υφυπουργούς.

16. Την 1065956/863/Α0006/15.7.2003 (ΦΕΚ 985/16.7.2003 τ.Β΄) κοινή απόφαση του Πρωθυπουργού και του Υπουργού Οικονομίας και Οικονομικών, σχετικά με ανάθεση αρμοδιοτήτων στους Υφυπουργούς.

17. Το Π.Δ. 81/2002 (Α΄ 57) «Συγχώνευση των Υπουργείων Εθνικής Οικονομίας και Οικονομικών στο Υπουργείο Οικονομίας και Οικονομικών», αποφασίζουμε:

Κηρύσσουμε την αναγκαστική απαλλοτρίωση, για λόγους δημόσιας ωφέλειας και ειδικότερα για την ανάπλαση και πολεοδομική αναβάθμιση του χώρου (όπως αθλητικές εγκαταστάσεις για βαρέα αθλήματα και λοιπές αθλητικές εγκαταστάσεις με την ανάπτυξη πολυδύναμου αθλητικού κέντρου), έκτασης συνολικού εμβαδού 519,97 $μ^2$ που βρίσκεται στην περιοχή του Δήμου Περιστερίου κτήμα «ΜΑΖΑΡΑΚΗ» και επί των οδών Στ. Γονατά αρ. 39, Β. Ηπείρου αρ. 21 και Παπαρηγοπούλου, εντός του νομού Αττικής και εικονίζεται με κλίμακα

1:500 στο ακριβές αντίγραφο του από Ιουλίου 2003 κτηματολογικού διαγράμματος (αριθ. σχεδίου ΑΤΤ-231) και του αντίστοιχου κτηματολογικού πίνακα της Γενικής Γραμματείας Αθλητισμού, Δ/νση Μελετών Αθλητικών Έργων, τα οποία έχει συντάξει ο Τοπ. Μηχ/κός Γ. Φουρναράκης και έχει θεωρήσει η Διευθύντρια Αικατερίνη Χατζάκου.

Στην έκταση που απαλλοτριώνεται προβάλλουν δικαιώματα κυριότητας οι Φραγκάκη Σακελλαροπούλου Χρυσάνθη και Ντουράκης Επαμεινώνδας.

Η απαλλοτρίωση κηρύσσεται υπέρ της Γενικής Γραμματείας Αθλητισμού και με δαπάνη του Δημοσίου της οποίας οι πόροι προβλέπονται στον κωδικό 1996ΣΕ01600017 (Απαλλοτριώσεις - Αγορά χώρων για επέκταση - δημιουργία Αθλητικών εγκαταστάσεων) από το πρόγραμμα Δημοσίων Επενδύσεων έτους 2003 (ΣΑΕ016 τροπ.00/24.6.2003), χαρακτηρίζεται δε ως κατεπείγουσα.

Η απόφαση αυτή να δημοσιευθεί στην Εφημερίδα της Κυβερνήσεως.

Αθήνα, 10 Νοεμβρίου 2003

ΟΙ ΥΦΥΠΟΥΡΓΟΙ

ΟΙΚΟΝΟΜΙΑΣ ΚΑΙ ΟΙΚΟΝΟΜΙΚΩΝ
ΑΠ. ΦΩΤΙΑΔΗΣ

ΠΕΡΙΒΑΛΛΟΝΤΟΣ, ΧΩΡΟΤΑΞΙΑΣ ΚΑΙ ΔΗΜΟΣΙΩΝ ΕΡΓΩΝ
Ι. ΤΣΑΚΛΙΔΗΣ

ΠΟΛΙΤΙΣΜΟΥ
Γ. ΛΙΑΝΗΣ

Αριθ. 1098945/9007/0010 (2)

Αναγκαστική απαλλοτρίωση ακινήτων για τη δημιουργία χώρου Αθλητικών Εγκαταστάσεων στην περιοχή «Σχιστό Κορυδαλλού» στο Δήμο Κορυδαλλού, νομού Αττικής.

ΟΙ ΥΠΟΥΡΓΟΙ ΟΙΚΟΝΟΜΙΑΣ ΚΑΙ ΟΙΚΟΝΟΜΙΚΩΝ - ΠΕΡΙΒΑΛΛΟΝΤΟΣ, ΧΩΡΟΤΑΞΙΑΣ ΚΑΙ ΔΗΜΟΣΙΩΝ ΕΡΓΩΝ - ΠΟΛΙΤΙΣΜΟΥ

Έχοντας υπόψη:

1. Τις διατάξεις του Ν. 2882/2.2.2001 (ΦΕΚ 17/2001 τ.Α΄) «Κώδικας Αναγκαστικών Απαλλοτριώσεων Ακινήτων», όπως ισχύουν.
2. Το άρθρο 17 παραγ. 1 & 2 άρθρο 24 παραγ. 1 του Συντάγματος.
3. Το άρθρο 2 παραγ. 16 του Ν. 2598/98 « Οργάνωση Ολυμπιακών Αγώνων - Αθήνα 2004» όπως αντικαταστάθηκε από το άρθρο 6 παραγ. 1 του Ν. 2730/1999 «Σχεδιασμός, ολοκληρωμένη ανάπτυξη και Εκτέλεση Ολυμπιακών Έργων και άλλες διατάξεις» και όπως αυτό αντικαταστάθηκε και συμπληρώθηκε από το άρθρο 24 παραγ. 1α, β του Ν. 2741/1999 «Ενιαίος φορέας ελέγχου τροφίμων και άλλες ρυθμίσεις κ.λπ.».
4. Τις διατάξεις του Ν. 2730/1999, όπως ισχύουν.
5. Το άρθρο 4 παραγ. 5 του Ν. 2819/2000 Ίδρυση Εταιρείας «Ολυμπιακό Χωριό 2004 Α.Ε.» προστασία Ολυμπιακών Συμβόλων και Σημάτων και άλλες διατάξεις.
6. Το άρθρο 4 του Ν. 2833/2000 «Θέματα προετοιμασίας των Ολυμπιακών Αγώνων 2004 και άλλες διατάξεις».
7. Τις διατάξεις των Ν. 2598/98, Ν. 2730/99 όπως αντικαταστάθηκαν και συμπληρώθηκαν από τις διατάξεις των Ν. 2741/1999, Ν. 2819/2000 και Ν. 2833/2000.
8. Τις διατάξεις του άρθρου 34 του Ν. 2040/1992.
9. Την 23/03/18.3.2003 απόφαση του Νομάρχη Πειραιά σχετικά με την έγκριση των Περιβαλλοντικών όρων.
10. Την από 4.6.2003 βεβαίωση κάλυψης δαπάνης.
11. Το 16701/28.5.2003 έγγραφο του Υπουργείου Πολιτισμού, Γενική Γραμματεία Αθλητισμού και την από 4.6.2003 ορθή επανάληψη αυτού μετά των συνημμένων του από τα οποία προκύπτει ότι έχουν τηρηθεί οι προϋποθέσεις του άρθρου 3 του Ν. 2882/2001.
12. Την Υ6/31.10.2001 (ΦΕΚ 1484/31.10.2001 τ.Β΄) κοινή απόφαση του Πρωθυπουργού και του Υπουργού ΠΕΧΩΔΕ σχετικά με ανάθεση αρμοδιοτήτων στους Υφυπουργούς.
13. Την 1065956/863/Α0006/15.7.2003 (ΦΕΚ 985/16.7. 2003 τ.Β΄) κοινή απόφαση του Πρωθυπουργού και του Υπουργού Οικονομίας και Οικονομικών, σχετικά με ανάθεση αρμοδιοτήτων στους Υφυπουργούς.
14. Το Π.Δ. 81/2002 (Α΄ 57) «Συγχώνευση των Υπουργείων Εθνικής Οικονομίας και Οικονομικών στο Υπουργείο Οικονομίας και Οικονομικών», αποφασίζουμε:

Κηρύσσουμε την αναγκαστική απαλλοτρίωση στην περιοχή «Σχιστό Κορυδαλλού» του Δήμου Κορυδαλλού και επί της οδού Ποταμού, για λόγους δημόσιας ωφέλειας και ειδικότερα για την ανέγερση συμπληρωματικών αθλητικών εγκαταστάσεων για την ανάπλαση και πολεοδομική αναβάθμιση του χώρου (όπως αθλητικές εγκαταστάσεις, μελλοντικά σχέδια πόλεως, κτιριακές υποδομές κοινής ωφέλειας ΔΕΗ κ.λπ) σημαντικών για τις ανάγκες των Ολυμπιακών Αγώνων του 2004, έκτασης συνολικού εμβαδού 115.304,75 $μ^2$ η οποία εικονίζεται με κλίμακα 1:500 στα από 16.5.2003 ακριβή αντίγραφα κτηματολογικών διαγραμμάτων φύλλα 2 και του αντίστοιχου κτηματολογικού πίνακα της Διεύθυνσης Δ12 του ΥΠΕΧΩΔΕ και της Δ/νσης Μελετών Αθλητικών Έργων της Γενικής Γραμματείας Αθλητισμού τα οποία έχει συντάξει για την ΜΕΤΡΟΓΕΩΝΕΤ Α.Ε.Μ.Ε. ο Μηχανικός Κων/νος Χαϊδεμένος και έχει θεωρήσει η Δ/ντρια της Δ/νσης Μελετών Αθλητικών Έργων της Γενικής Γραμματείας Αθλητισμού Αικ. Χατζάκου στις 16.5.2003.

Στην έκταση που απαλλοτριώνεται προβάλλουν δικαιώματα κυριότητας οι: 1) Κληρ.Πάχη Δημ., 2) Μαυρίδης Γεώργιος, 3) Καββαδά Δημητρούλα κ.λπ.

Η απαλλοτρίωση κηρύσσεται υπέρ της Γενικής Γραμματείας Αθλητισμού με δαπάνη του Δημοσίου, η οποία θα καλυφθεί από τη Γενική Γραμματεία Αθλητισμού, της οποίας οι πόροι προβλέπονται στο ενάριθμο 1996ΣΕ01600017 ΣΑΕ 016, χαρακτηρίζεται δε ως κατεπείγουσα.

Η απόφαση αυτή να δημοσιευθεί στην Εφημερίδα της Κυβερνήσεως.

Αθήνα, 10 Νοεμβρίου 2003

ΟΙ ΥΠΟΥΡΓΟΙ

ΥΦΥΠ. ΟΙΚΟΝΟΜΙΑΣ ΚΑΙ ΟΙΚΟΝΟΜΙΚΩΝ
ΑΠ. ΦΩΤΙΑΔΗΣ

ΥΦΥΠ. ΠΕΡΙΒΑΛΛΟΝΤΟΣ, ΧΩΡΟΤΑΞΙΑΣ ΚΑΙ ΔΗΜΟΣΙΩΝ ΕΡΓΩΝ
Ι. ΤΣΑΚΛΙΔΗΣ

ΠΟΛΙΤΙΣΜΟΥ
ΕΥΑΓ. ΒΕΝΙΖΕΛΟΣ

Αριθ. 1094766/8597/0010 (3)

Μερική ανάκληση της αναγκαστικής απαλλοτρίωσης που κηρύχθηκε με την Υ. 1453/7819/18.8.70 (201/19.9.70 τ.Δ΄) κοινή υπουργική απόφαση.

ΟΙ ΥΠΟΥΡΓΟΙ ΟΙΚΟΝΟΜΙΑΣ ΚΑΙ ΟΙΚΟΝΟΜΙΚΩΝ - ΥΓΕΙΑΣ ΚΑΙ ΠΡΟΝΟΙΑΣ

Έχοντας υπόψη:

1. Τις διατάξεις του άρθρου 2α του κωδικοποιημένου Α.Ν. 1731/1939 σε συνδυασμό με τις διατάξεις του άρθρου 29 παρ. 4 του Ν. 2882/2001 (ΦΕΚ. 17/6.2.2001 τ. Α΄) «Κώδικας Αναγκαστικών Απαλλοτριώσεων Ακινήτων».

2. Την Υ. 1453/7819/18.8.70 (ΦΕΚ 201/19.9.70 τ.Δ΄) κοινή υπουργική απόφαση, σχετικά με την κήρυξη αναγκαστικής απαλλοτρίωσης για τη στέγαση των οικογενειών του σεισμοπλήκτου οικισμού Λάστης στην περιοχή Βυτίνας Αρκαδίας.

3. Το 22863/23.4.2003 ένταλμα της Κεντρικής Υπηρεσίας του Τ.Π. & Δ και την από 20.5.2003 κίνηση λογαριασμού της Τράπεζας της Ελλάδος από τα οποία προκύπτει ότι η αποζημίωση που καθορίσθηκε με την 1087169/9696/17.2.2003 απόφαση του Υπουργού Οικονομίας & Οικονομικών επεστράφη στο Δημόσιο.

4. Την 1065956/863/Α0006/2003 κοινή απόφαση του Πρωθυπουργού και του Υπουργού Οικονομίας και Οικονομικών, για την ανάθεση αρμοδιοτήτων.

5. Το 81/2002 Π.Δ. (ΦΕΚ 57/21.3.2002 τ.Α΄) αναφορικά με τη συγχώνευση των Υπουργείων Εθνικής Οικονομίας και Οικονομικών σε Υπουργείο Οικονομίας και Οικονομικών, αποφασίζουμε:

Ανακαλούμε μερικά την απαλλοτρίωση που κηρύχθηκε με την Υ. 1453/7819/18.8.70 (ΦΕΚ 201/19.9.70 τ.Δ΄) κοινή υπουργική απόφαση, για τη στέγαση των οικογενειών του σεισμοπλήκτου οικισμού Λάστης στην περιοχή Βυτίνας Αρκαδίας, ως προς τμήμα συνολικού εμβαδού 1056 $μ^2$ του με αριθ. κτηματολογικού πίνακα 18 ακινήτου όπως αυτό φαίνεται στο συνημμένο εγκεκριμένο ρυμοτομικό διάγραμμα Γ. 6564/80/5.3.1980 με τα στοιχεία Α, Β, Γ, Δ, Α και των επικειμένων σ' αυτό δένδρων το οποίο φαίνεται στο 109/8/25.6.1970 και με κλίμακα 1: 1000 κτηματολογικό διάγραμμα και στον 109/8/4.7.1970 κτηματολογικό πίνακα, τα οποία συντάχθηκαν από την Ε. Γουλίου και θεωρήθηκαν από το Διευθυντή της Υπηρεσίας Οικισμού, Δ/νση Ε7, του Υπουργείου Δημ. Έργων Αχ. Σπανό, γιατί η έκταση αυτή δεν πρόκειται να χρησιμοποιηθεί για τον σκοπό που απαλλοτριώθηκε.

Η απόφαση αυτή να δημοσιευθεί στην Εφημερίδα της Κυβερνήσεως.

Αθήνα, 10 Νοεμβρίου 2003

ΟΙ ΥΠΟΥΡΓΟΙ

ΥΦΥΠ. ΟΙΚΟΝΟΜΙΑΣ ΚΑΙ ΟΙΚΟΝΟΜΙΚΩΝ
ΑΠ. ΦΩΤΙΑΔΗΣ

ΥΓΕΙΑΣ ΚΑΙ ΠΡΟΝΟΙΑΣ
ΚΩΝ. ΣΤΕΦΑΝΗΣ

Βυτίνα

κλίμαξ 1:1000

Τμήμα Α

ΕΘΝΙΚΟ ΤΥΠΟΓΡΑΦΕΙΟ
Για τεχνικούς λόγους στο σχεδιάγραμμα
έγινε σμίκρυνση κατά ποσοστό 63 %

Γ. 6561/80
τροποποιήσεως
του ρυμοτομικού σχεδίου Βυτίνης

5 Μαρτίου 1980

11 Μαρτίου 80

13 Μαρτίου 80

ΚΛΙΜΑΞ 1:1000

Αριθ. 1054083/4914/Β0010 (4)

Καθορισμός των ορίων αιγιαλού παραλίας στην περιοχή ΚΡΙΤΑΜΑ του Δήμου Σηπιάδος Ν. Μαγνησίας.

Ο ΥΦΥΠΟΥΡΓΟΣ ΟΙΚΟΝΟΜΙΑΣ ΚΑΙ ΟΙΚΟΝΟΜΙΚΩΝ

Έχοντας υπόψη:

1. Τις διατάξεις του Ν. 2971/2001 (ΦΕΚ 282/τ.Α΄/19.12.2001) «Περί αιγιαλού και παραλίας».

2. Τις διατάξεις του Ν.Δ. 439/70 «περί συμπληρώσεως των διατάξεων περί αιγιαλού».

3. Τις διατάξεις του Ν. 3200/55 «Περί διοικητικής αποκέντρωσης» όπως αυτές τροποποιήθηκαν και ισχύουν σήμερα με τα Ν.Δ. 532/1970, Β.Δ. 704/1970, Β.Δ. 705/1970, Β.Δ. 192/1972, Π.Δ. 71/1984, Π.Δ. 347/1986, Ν. 2026/1992 και Π.Δ. 97/1993.

4. Τις διατάξεις του άρθρου 19 παράγρ. 5 Ν. 2344/1995, του άρθρου 52 παρ. 6 Ν. 2218/1994, του άρθρου 4 παράγραφος 7 του Ν. 2240/1994, δυνάμει των οποίων αρμοδιότητες του Υπουργείου Οικονομικών που είχαν μεταβιβασθεί στους Νομάρχες, ανήκουν στον Περιφερειακό Δ/ντή, σε συνδυασμό με αυτές του άρθρου 14 παρ. 2 του Ν. 2399/96 με τις οποίες προβλέπεται η κατάργηση των θέσεων των Περ/κών Δ/ντών, οι αρμοδιότητες πλέον του οποίου περιήλθαν στο Γενικό Γραμματέα της Περιφέρειας και ασκούνται από τον Αναπληρωτή Περ/κό Δ/ντή.

5. Τις διατάξεις του τέταρτου εδαφίου της παρ. 2 του άρθρου 1 και της παρ. 6 του ίδιου άρθρου του Ν. 2503/97 «Διοίκηση, οργάνωση, στελέχωση της Περιφέρειας, ρύθμιση θεμάτων για την Τοπική Αυτοδιοίκηση και άλλες διατάξεις» (ΦΕΚ 107/Α), σύμφωνα με τις οποίες οι Περιφερειακές Υπηρεσίες του Υπουργείου Οικονομικών, που συγκροτούσαν την Περιφερειακή Διοίκηση του Νομού ή Νομαρχίας, δεν υπήχθησαν στην ενιαία οργανική μονάδα της Περιφέρειας, ούτε καταργήθηκαν, αλλά αποτελούν από 1.9.1997, Υπηρεσίες του Υπουργείου Οικονομικών.

6. Το 28979/31.7.1997 έγγραφο της Δ/νσης Διοίκησης του Υπουργείου Εσωτερικών, Δημόσιας Διοίκησης και Αποκέντρωσης, σύμφωνα με το οποίο οι αρμοδιότητες του Γενικού Γραμματέα της Περιφέρειας σε θέματα Υπηρεσιών του Υπουργείου Οικονομικών μεταφέρονται από 1.9.1997 στον Υπουργό Οικονομικών.

7. Την 1065956/863/Α0006/15.10.2003 (ΦΕΚ 985τ.Β΄/16.7.2003) κοινή απόφαση των Πρωθυπουργού και Υπουργού Οικονομίας και Οικονομικών «Περί ανάθεσης αρμοδιοτήτων του Υπουργού Οικονομίας και Οικονομικών στους Υφυπουργούς».

8. Την 1115093/1378/Α0006/17.12.2001 (ΦΕΚ 1720/τ.Β΄/21.12.2001) απόφαση του Υφυπουργού Οικονομικών, περί μεταβίβασης αρμοδιοτήτων του Υφυπουργού Οικονομικών, στον Γεν. Γραμματέα, Γενικούς Διευθυντές κ.λπ. του Υπουργείου Οικονομικών, όπως αυτή τροποποιήθηκε με την 1041136/468/Α0006/18.5.2002 (ΦΕΚ 633/22.5.2002 τ.Β΄) Απόφαση του Υφυπουργού Οικονομίας και Οικονομικών.

9. Την από 28.1.2003 Έκθεση της Επιτροπής καθορισμού των ορίων αιγιαλού και παραλίας, στην περιοχή ΚΡΙΤΑΜΑ του Δήμου Σηπιάδος Ν. Μαγνησίας και το από Σεπτέμβριο 2002 τοπογραφικό υψομετρικό διάγραμμα κλίμακας 1:500, το οποίο έχει συνταχθεί από τον Πολιτικό Μηχανικό Νικόλαο Πανάγο σε μία (1) πινακίδα. Ελέγχθηκε και θεωρήθηκε στις 28.1.2003 από την Βάσω Χατζηπλή Τοπογράφο Μηχανικό της Κτηματικής Υπηρεσίας Ν. Μαγνησίας.

10. Το 544.5/377/03/Αρ.Σχ.479/5.5.2003 έγγραφο του Γενικού Επιτελείου Ναυτικού, αποφασίζουμε:

Επικυρώνουμε την από 28.1.2003 έκθεση της κατά το άρθρο 3 του Ν. 2971/2001 «Περί αιγιαλού - παραλίας» αρμόδιας Επιτροπής καθορισμού ορίων αιγιαλού και παραλίας, για τον καθορισμό ορίων αιγιαλού παραλίας στη περιοχή ΚΡΙΤΑΜΑ του Δήμου Σηπιάδος Ν. Μαγνησίας και το από Σεπτέμβριο 2002 τοπογραφικό υψομετρικό διάγραμμα κλίμακας 1:500 το οποίο έχει συνταχθεί από τον Πολιτικό Μηχανικό Νικόλαο Πανάγο σε μία (1) πινακίδα. Ελέγχθηκε και θεωρήθηκε στις 28.1.2003 από την Βάσω Χατζηπλή Τοπογράφο Μηχανικό της Κτηματικής Υπηρεσίας Ν. Μαγνησίας.

Στο τοπογραφικό αυτό διάγραμμα καθορίστηκε:

Η οριογραμμή του αιγιαλού με κόκκινη συνεχή πολυγωνική γραμμή με στοιχεία 1, 2, 3.........11.

Η οριογραμμή της παραλίας με κίτρινη συνεχή πολυγωνική γραμμή με στοιχεία 1΄, 2΄, 3΄.........11΄ της οποίας οι πλευρές είναι παράλληλες της γραμμής του αιγιαλού σε απόσταση σταθερή 15μ.

Δεν υφίσταται παλαιός αιγιαλός.

Η παρούσα απόφαση μαζί με την έκθεση της Επιτροπής και το τοπογραφικό διάγραμμα να δημοσιευθούν στην Εφημερίδα της Κυβερνήσεως.

Αθήνα, 23 Οκτωβρίου 2003

Με εντολή Υφυπουργού
Ο Γενικός Διευθυντής
Δημ. Περιουσίας και Εθν. Κληρ/των
ΣΠΥΡΟΣ ΣΤΑΘΗΣ

ΕΚΘΕΣΗ

Επιτροπής καθορισμού των ορίων αιγιαλού, παραλίας, παλαιού αιγιαλού σύμφωνα με τα άρθρα 3, 4 & 5 του Ν. 2971/2001

Καθορισμός για πρώτη φορά των ορίων αιγιαλού κ.λπ. στην θέση «ΚΡΙΤΑΜΑ» του Δήμου Σηπιάδος Ν. Μαγνησίας.

Στο Βόλο σήμερα την 28.1.2003 οι υπογεγραμμένοι:

1. ΕΥΘΥΜΙΟΥ ΔΗΜΗΤΡΙΟΣ προϊστάμενος της Κτηματικής Υπηρεσίας Ν. Μαγνησίας, ως πρόεδρος.

2. ΠΙΤΣΟΥΛΑΚΗΣ ΑΝΤΩΝΙΟΣ Κεντρικός Λιμενάρχης Βόλου, ως μέλος.

3. ΧΑΤΖΗΠΛΗ ΒΑΣΙΛΙΚΗ, τοπογράφος μηχανικός της Κτηματικής Υπηρεσίας, ως μέλος.

4. ΜΑΓΓΟΣ ΒΑΪΟΣ, διευθυντής της Διεύθυνσης Πολεοδομίας Νομαρχιακής Αυτοδιοίκησης Ν. Μαγνησίας, ως μέλος.

Ο ΜΠΟΜΠΟΡΙΔΗΣ ΧΡΗΣΤΟΣ, διευθυντής Χωροταξίας και Περιβάλλοντος της Γενικής Γραμματείας της περιφέρειας Θεσσαλίας, δεν προσήλθε αν και προσκλήθηκε νόμιμα που αποτελούμε την επιτροπή καθορισμού των ορίων αιγιαλού, παραλίας και παλαιού αιγιαλού, σύμφωνα με τα άρθρα 3, 4 & 5 του Ν. 2971/2001 (Φ.Ε.Κ. 285/Δ΄/19.12.2001) και της 1419/5.6.2002 απόφασης του Προϊσταμένου της Οικονομικής Επιθεώρησης Θεσσαλίας, μετά από αυτοψία στην παραπάνω περιοχή στις 28.1.2003 ύστερα από πρόσκληση του Προέδρου της επιτροπής με το 224/22.1.2003 έγγραφο, αφού λάβαμε υπόψη:

1. Την από 9.9.2002 αίτηση του ΡΙΧΑΡΝΤ ΣΒΕΓΚΕΡ με την οποία ζητείται ο καθορισμός του αιγιαλού και της παραλίας στην παραπάνω περιοχή.

2. Τις διατάξεις του Νόμου 2971/2001 (Φ.Ε.Κ. 285/Δ΄/19.12.2001) και ειδικότερα τα άρθρα 4, 5, 6, 7, 8, και 9.

3. Το τοπογραφικό και υψομετρικό διάγραμμα της παραπάνω περιοχής με κλίμακα 1:500, που συντάχθηκε τον ΣΕΠΤΕΜΒΡΙΟ 2002 από τον πολιτικό μηχανικό ΝΙΚΟΛΑΟ ΠΑΝΑΓΟ σε μία (1) πινακίδα και ελέγχθηκε και θεωρήθηκε από την Βάσω Χατζηπλή, τοπογράφο μηχανικό της Κτηματικής Υπηρεσίας Ν. Μαγνησίας στις 28.1.2003.

4. Την αντίληψη που σχηματίστηκε λαμβάνοντας υπόψη, ύστερα από αυτοψία τις φυσικές και λοιπές ενδείξεις που επηρεάζουν το πλάτος του αιγιαλού και της παραλίας και ειδικότερα:

α) τη γεωμορφολογία του εδάφους, αναφορικά με κατηγορίες υψηλών και χαμηλών ακτών, τη σύστασή του καθώς και το φυσικό όριο βλάστησης,

β) την ύπαρξη, τα όρια και το είδος παράκτιων φυσικών πόρων,

γ) Την εκτίμηση των μετεωρολογικών στοιχείων της περιοχής,

δ) τη μορφολογία του πυθμένα,

ε) τον τομέα ανάπτυξης κυματισμού σε σχέση με το μέτωπο της ακτής,

στ) την ύπαρξη τεχνικών έργων στην περιοχή, που νομίμως υφίστανται, αποφασίζουμε:

Καθορίζουμε στο παραπάνω τοπογραφικό διάγραμμα:


1. Την οριογραμμή του αιγιαλού με κόκκινη συνεχή πολυγωνική γραμμή 1, 2, 3,... έως και 11 της οποίας οι κορυφές εξασφαλίζονται με συντεταγμένες του κρατικού τριγωνομετρικού δικτύου.

2. Την οριογραμμή της παραλίας για την εξυπηρέτηση των σκοπών του άρθρου 1 παρ. 2 του Ν. 2971/2001 με κίτρινη συνεχή πολυγωνική γραμμή 1΄, 2΄, 3΄,.... έως και 11΄ της οποίας οι πλευρές είναι παράλληλες της γραμμής αιγιαλού σε απόσταση σταθερή 15,00 μ.

3. Αποφαινόμαστε ότι δεν υπάρχει παλαιός αιγιαλός.

Η Επιτροπή

Ο Πρόεδρος	Τα Μέλη
	1. ΑΝΤΩΝΙΟΣ. ΠΙΣΤΟΥΛΑΚΗΣ
	2. ΒΑΣΙΛΙΚΗ ΧΑΤΖΗΠΛΗ
ΔΗΜΗΤΡΙΟΣ ΕΥΘΥΜΙΟΥ	3. ΒΑΪΟΣ ΜΑΓΓΟΣ

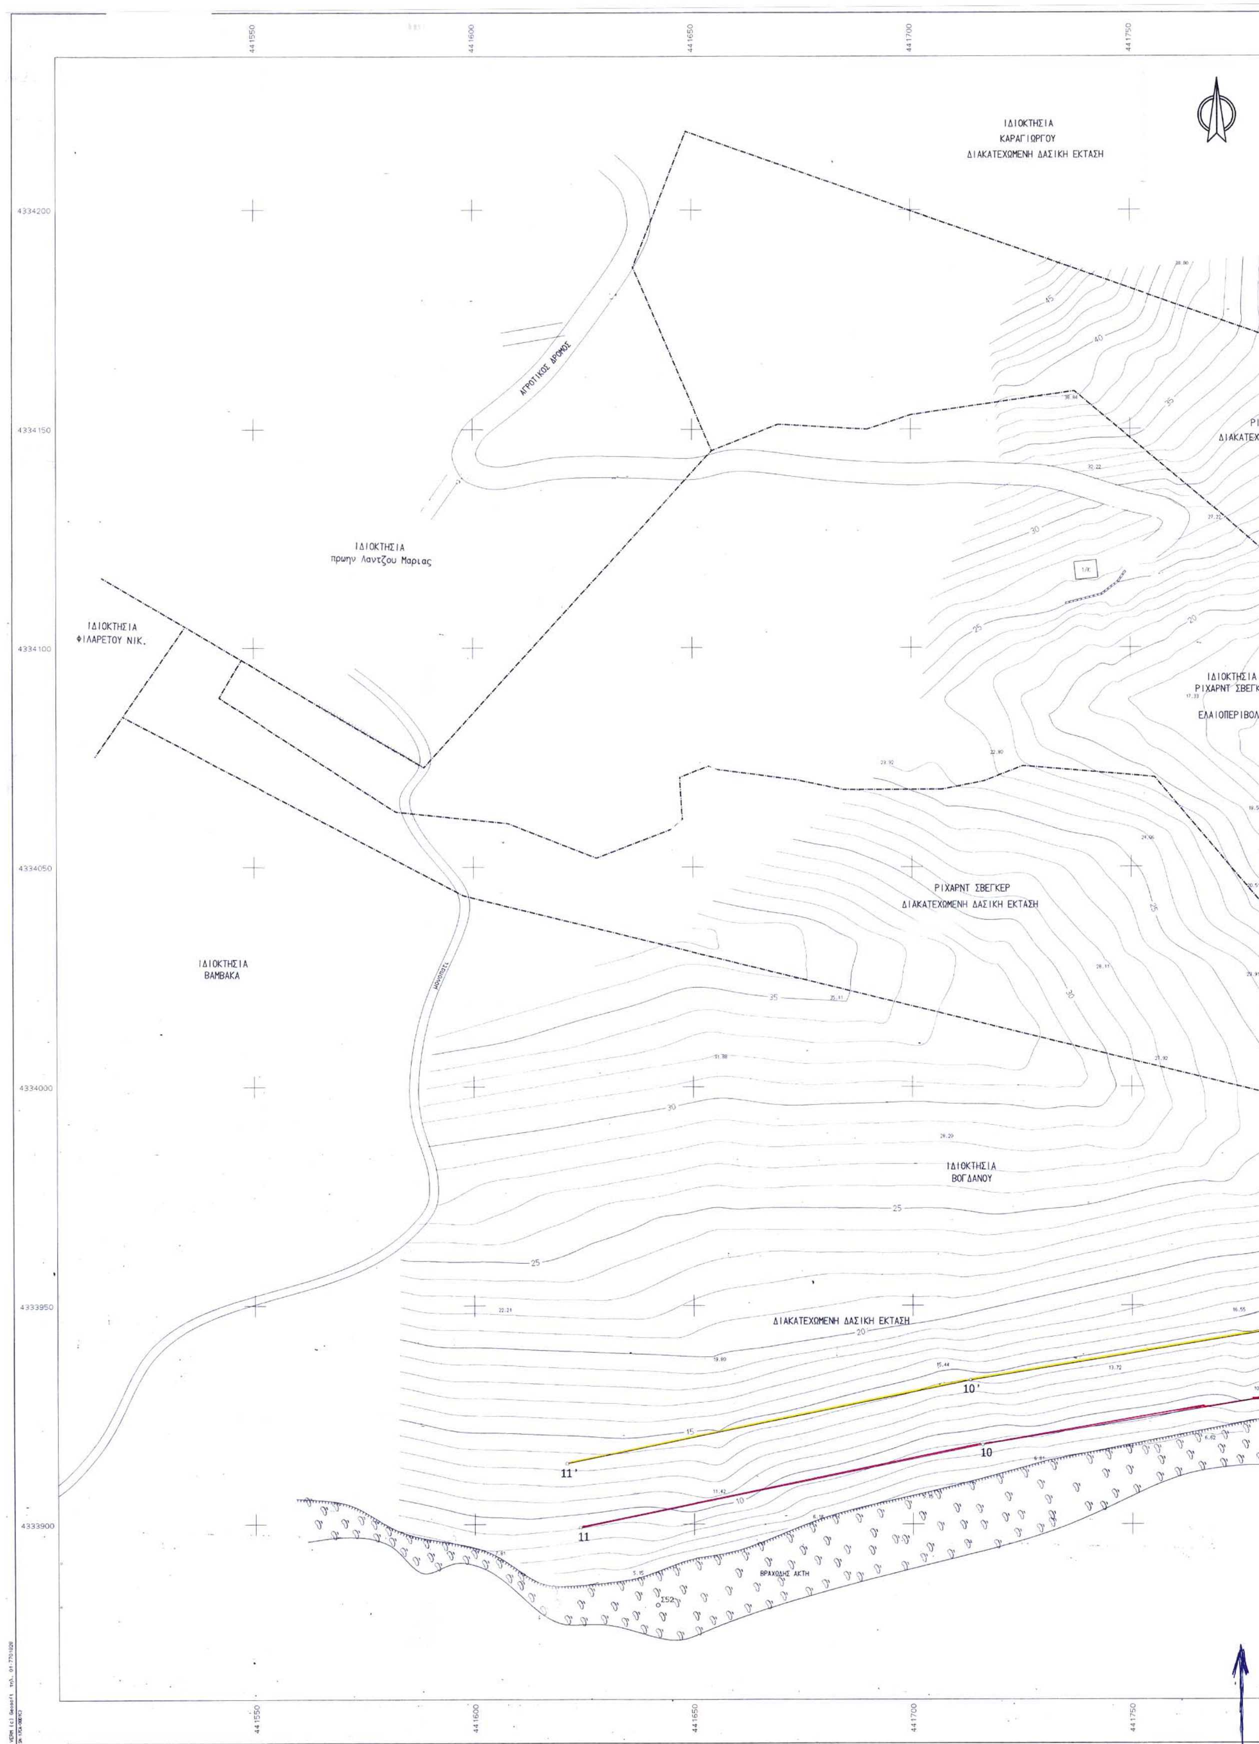

ΙΔΙΟΚΤΗΣΙΑ
ΚΑΡΑΓΙΩΡΓΟΥ
ΔΙΑΚΑΤΕΧΟΜΕΝΗ ΔΑΣΙΚΗ ΕΚΤΑΣΗ
ΑΓΡΟΤΙΚΟΣ ΔΡΟΜΟΣ
ΙΔΙΟΚΤΗΣΙΑ
πρωην Λαντζου Μαριας
ΙΔΙΟΚΤΗΣΙΑ
ΦΙΛΑΡΕΤΟΥ ΝΙΚ.
ΙΔΙΟΚΤΗΣΙΑ
ΡΙΧΑΡΝΤ ΣΒΕΓΚ
ΕΛΑΙΟΠΕΡΙΒΟΛ
ΡΙΧΑΡΝΤ ΣΒΕΓΚΕΡ
ΔΙΑΚΑΤΕΧΟΜΕΝΗ ΔΑΣΙΚΗ ΕΚΤΑΣΗ
ΙΔΙΟΚΤΗΣΙΑ
ΒΑΜΒΑΚΑ
ΙΔΙΟΚΤΗΣΙΑ
ΒΟΓΔΑΝΟΥ
ΔΙΑΚΑΤΕΧΟΜΕΝΗ ΔΑΣΙΚΗ ΕΚΤΑΣΗ
ΒΡΑΧΩΔΗΣ ΑΚΤΗ
10'
11'
10
11
441550
441600
441650
441700
441750
4334200
4334150
4334100
4334050
4334000
4333950
4333900


ΑΠΟΣΠ. ΧΑΡΤΟΥ 1:5000

ΑΙΓΑΙΟ ΠΕΛΑΓΟΣ

ΒΡΑΧΩΔΗΣ ΑΚΤΗ

ΡΙΧΑΡΝΤ ΣΒΕΓΚΕΡ

ΕΧΟΜΕΝΗ ΔΑΣΙΚΗ ΕΚΤΑΣΗ

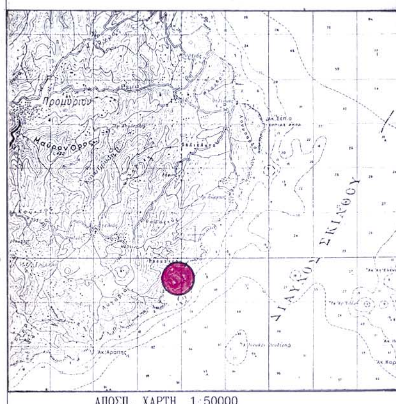

ΑΠΟΣΠ. ΧΑΡΤΗ 1:50000

ΣΥΝΤΕΤΑΓΜΕΝΕΣ ΣΤΑΣΕΩΝ

ΣΤΑΣΗ	Χ	Ψ
Σ1	441924.578	4333964.500
Σ2	441930.175	4334031.567
Σ3	441890.434	4334081.495
Σ4	441880.208	4334117.783
Σ6	441872.619	4333935.183
Σ52	441641.619	4333881.526
Σ53	441802.642	4333920.499

Τριγωνικη εξαρτηση απο το κρατικο τριγωνομετρικο δικτυο της Γεωγραφικηςυπηρεσιας Στρατου (Γ.Υ.Σ.)
Κεντρο Φυλλου Χαρτου (Κ.Φ.Χ.) : L= 39 19' M= -0 15'
Μεθοδος αποτυπωσης : ταχυμετρικη
Χρονολογια αποτυπωσης : Σεπτεμβριος 2002

κοκκινη γραμμη οριογραμμη αιγιαλου
κιτρινη γραμμη οριογαμμη παραλιας
Ζωνη παραλιας πλατους 15 μ

ΣΥΝΤΕΤΑΓΜΕΜΕΣ ΚΟΡΥΦΩΝ ΓΡΑΜΜΗΣ ΑΙΓΙΑΛΟΥ

ΚΟΡΥΦΗ	Χ	Ψ
1	441814.102	4334185.658
2	441812.911	4334142.034
3	441853.111	4334106.300
4	441846.560	4334090.667
5	441866.214	4334082.478
6	441902.245	4334038.556
7	441893.609	4334004.907
8	441900.458	4333970.960
9	441875.601	4333944.650
10	441715.846	4333918.146
11	441624.032	4333899.222

ΥΠΟΥΡΓΕΙΟ ΟΙΚΟΝΟΜΙΑΣ ΚΑΙ ΟΙΚΟΝΟΜΙΚΩΝ
ΚΤΗΜΑΤΙΚΗ ΥΠΗΡΕΣΙΑ ΜΑΓΝΗΣΙΑΣ

ΤΟΠΟΓΡΑΦΙΚΟ ΔΙΑΓΡΑΜΜΑ
ΚΑΘΟΡΙΣΜΟΥ ΓΡΑΜΜΩΝ ΑΙΓΙΑΛΟΥ ΚΑΙ ΠΑΡΑΛΙΑΣ

ΠΕΡΙΟΧΗ : "ΚΡΙΤΑΜΑ" ΠΡΟΜΥΡΙΟΥ
ΔΗΜΟΥ : ΣΗΠΙΑΔΟΣ
ΝΟΜΟΣ : ΜΑΓΝΗΣΙΑΣ
ΕΝΔΙΑΦΕΡΟΜΕΝΟΣ : ΡΙΧΑΡΝΤ ΣΒΕΓΚΕΡ

ΑΝΑΔΟΧΟΣ ΜΕΛΕΤΗΣ ΝΙΚΟΣ ΠΑΝΑΓΟΣ ΠΟΛΙΤΙΚΟΣ ΜΗΧΑΝΙΚΟΣ — ΥΠΟΓΡΑΦΗ
Ο ΣΥΝΤΑΞΑΣ ΝΙΚΟΣ ΠΑΝΑΓΟΣ ΠΟΛΙΤΙΚΟΣ ΜΗΧΑΝΙΚΟΣ — ΥΠΟΓΡΑΦΗ

ΝΙΚΟΣ ΠΑΝΑΓΟΣ
ΔΙΠΛ.ΩΜ ΠΟΛΙΤΙΚΟΣ ΜΗΧΑΝΙΚΟΣ Ε.Δ.Ε.
Α.Μ.Τ.Ε.Ε. 40496 - Α.Φ.Μ. 26732538
ΑΝΤΩΝΟΠΟΥΛΟΥ 165 - ΒΟΛΟΣ - ΤΗΛ. 46593

ΥΠΟΜΝΗΜΑ ΕΠΙΤΡΟΠΗΣ ΟΡΙΩΝ ΑΙΓΙΑΛΟΥ ΚΑΙ ΠΑΡΑΛΙΑΣ
Κοκκινη γραμμη - οριογραμμη Αιγιαλου

Το παρον τοπογραφικο διαγραμμα συνοδευει την απο 28-1-2003 Εκθεση της επιτροπης καθορισμου οριων Αιγιαλου και Παραλιας.

Οι κορυφογραμμες εξασφαλιζονται οπως σημειωνεται στο διαγραμμα απο συν/νες του Κρατικου Δικτυου (ΕΓΣΑ 87).

ΘΕΩΡΗΘΗΚΕ ΓΙΑ ΤΗΝ ΑΚΡΙΒΕΙΑ ΤΗΣ ΑΠΟΤΥΠΩΣΗΣ
ΒΟΛΟΣ 28 - 1 - 2003

ΕΛΛΗΝΙΚΗ ΔΗΜΟΚΡΑΤΙΑ
ΚΤΗΜΑΤΙΚΗ ΥΠΗΡ. Ν. ΜΑΓΝ.

Η ΜΗΧΑΝΙΚΟΣ ΤΗΣ Κ.Υ. Ν. ΜΑΓΝΗΣΙΑΣ
ΒΑΣΙΛΙΚΗ ΧΑΤΖΗΠΛΗ
ΤΟΠΟΓΡΑΦΟΣ ΜΗΧΑΝΙΚΟΣ

Η ΕΠΙΤΡΟΠΗ

Ο ΠΡΟΕΔΡΟΣ
ΠΡ/ΝΟΣ ΤΗΣ ΚΤΗΜΑΤΙΚΗΣ ΥΠΗΡΕΣΙΑΣ Ν. ΜΑΓΝΗΣΙΑΣ

ΤΑ ΜΕΛΗ
1. ΛΙΜΕΝΑΡΧΗΣ ΒΟΛΟΥ
2. ΜΗ/ΚΟΣ ΤΗΣ Κ.Υ.
3. Ο Δ/ΝΤΗΣ ΠΕΡΙΒΑΛΛΟΝΤΟΣ
4. Δ/ΝΤΗΣ ΧΩΡΟΤΑΞΙΑΣ

ΜΑΓΓΟΣ ΒΑΪΟΣ
Αρχ/των Μηχ/κός

ΤΡΙΓΩΝΟΜΕΤΡΙΚΗ ΕΞΑΡΤΗΣΗ
ΚΡΑΤΙΚΟ ΤΡΙΓΩΝΟΜΕΤΡΙΚΟ ΔΙΚΤΥΟ

ΥΨΟΜΕΤΡΙΚΗ ΑΦΕΤΗΡΙΑ
ΜΕΣΗ ΣΤΑΘΜΗ ΘΑΛΑΣΣΑΣ

ΜΕΘΟΔΟΣ ΑΠΟΤΥΠΩΣΗΣ
ΤΑΧΥΜΕΤΡΙΚΗ

ΧΡΟΝΟΛΟΓΙΑ ΑΠΟΤΥΠΩΣΗΣ
ΣΕΠΤΕΜΒΡΙΟΣ 2002

ΚΛΙΜΑΚΑ 1: 500
ΙΣΟΔΙΑΣΤΑΣΗ 1.00
ΑΡΙΘΜΟΣ ΣΧΕΔΙΟΥ T1

ΕΘΝΙΚΟ ΤΥΠΟΓΡΑΦΕΙΟ
Για τεχνικούς λογους στο σχεδιάγραμμα έγινε σμίκρυνση κατά ποσοστό 30 %

ΑΙΓΑΙΟ ΠΕΛΑΓΟΣ

ΑΡΧΕΙΟ: 1.FPL